

駐 車 場 (収容台数12台)

駐
車
場
(収容台数13台)

非常口
<1F>
レストラン
専用会場
am 6:30 ~ am 9:00 非常口

非常口 非常口


和室 12畳
101
<2F>
121
和室 12畳

102
和室 10畳
103
和室 10畳

釣り具
お土産店


露天足湯

* 本館への連絡通路
新館2Fより

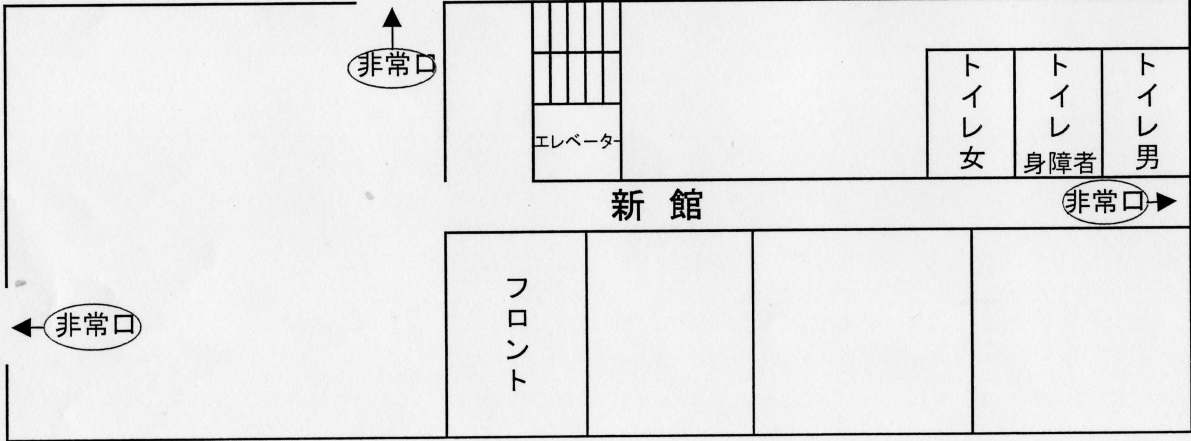

正面玄関

1F

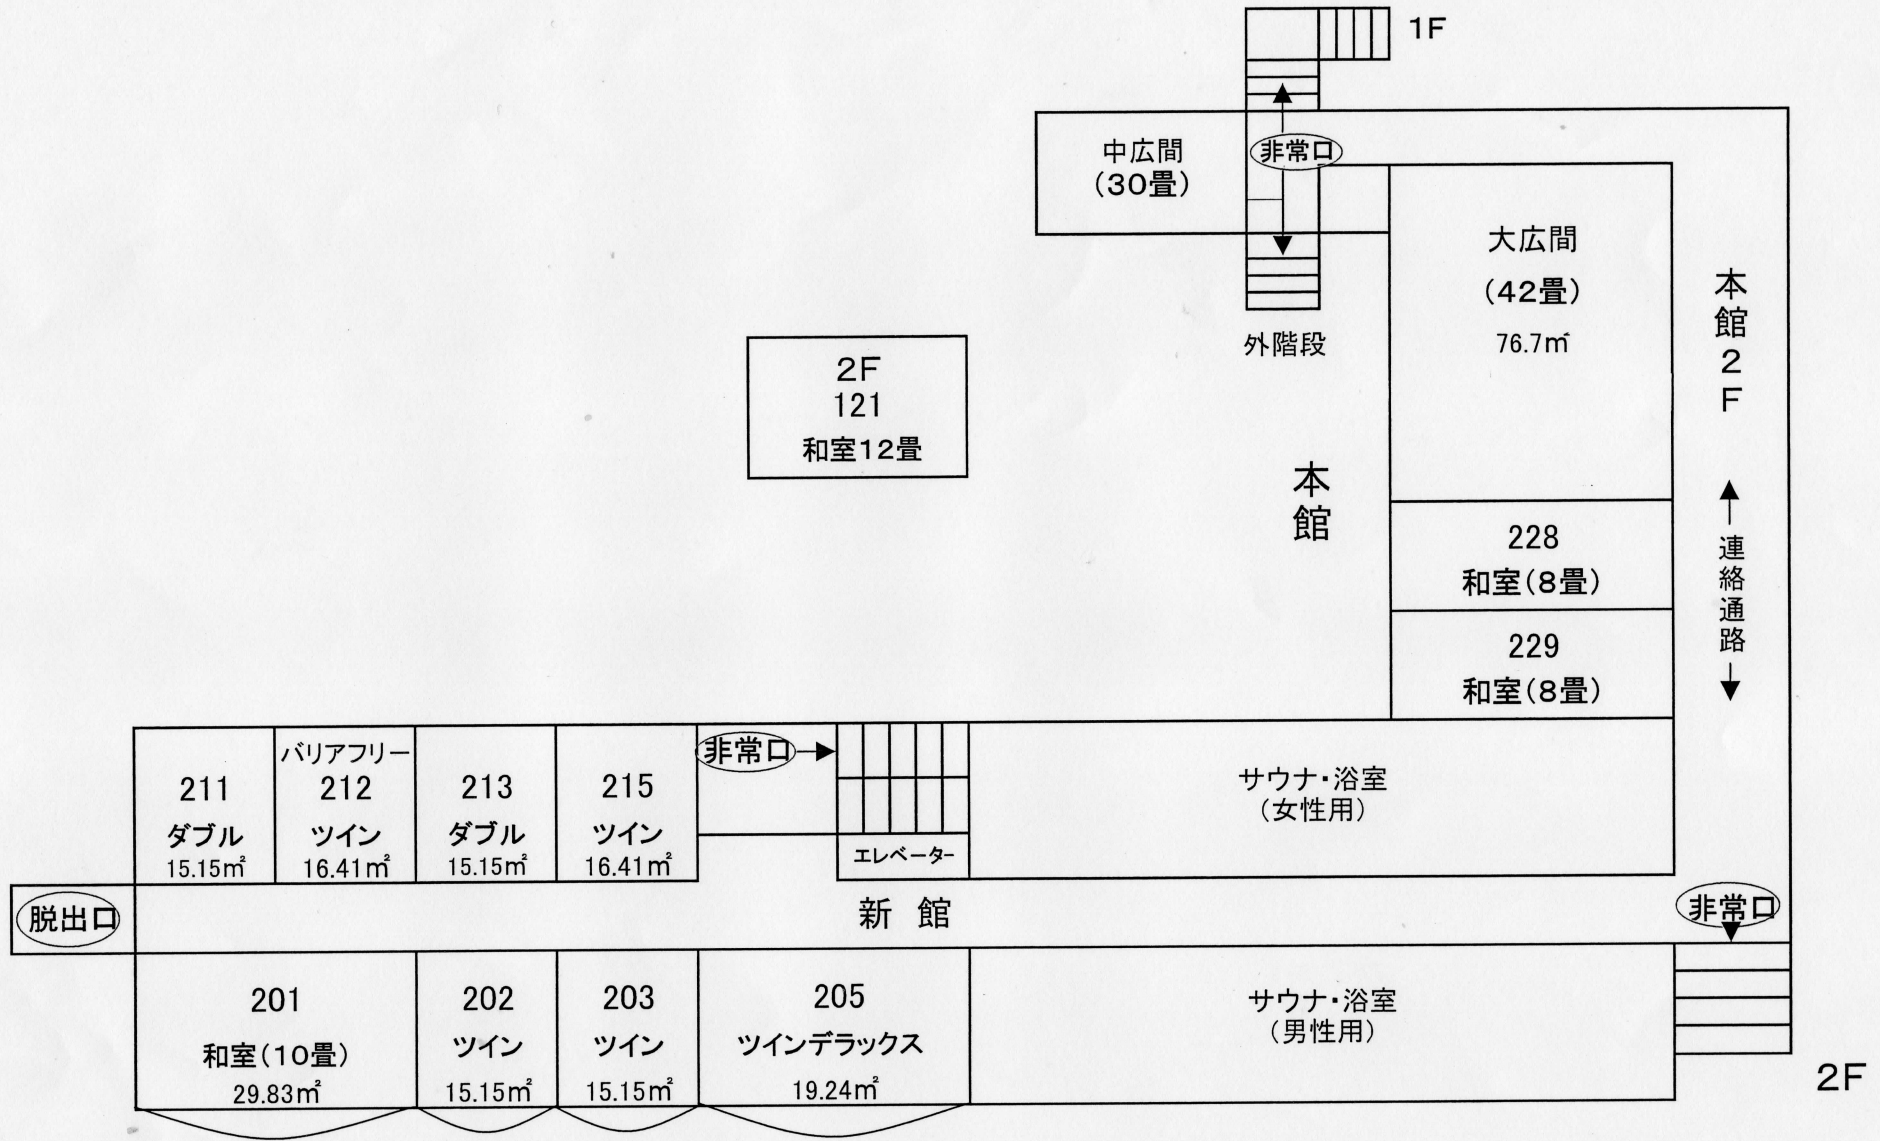

山側

| | | | | | | | | | | |
|----------------------|----------------------|----------------------|----------------------|------|--------|-----------------------|-----------------------|-----------------------|-----------------------|-----------------------|
| 411 ダブル 15.15㎡ | 412 ツイン 16.41㎡ | 413 ダブル 15.15㎡ | 415 ツイン 16.41㎡ | 非常口→ | エレベーター | 416 シングル 12.63㎡ | 417 シングル 12.63㎡ | 418 シングル 12.63㎡ | 419 シングル 12.63㎡ | 420 シングル 12.63㎡ |
| | | | | | | | | | | |

新館

脱出口

非常口

| | | | | | | | | |
|--------------------------|----------------------|----------------------|----------------------|----------------------|-----------------------|-----------------------|---------------------------|----------------------|
| 401 和室(10畳) 29.83㎡ | 402 ツイン 15.15㎡ | 403 ツイン 15.15㎡ | 405 ダブル 13.89㎡ | 406 ダブル 13.89㎡ | 407 シングル 12.63㎡ | 408 シングル 12.63㎡ | 409 ツインデラックス 19.24㎡ | 410 ダブル 13.89㎡ |
|--------------------------|----------------------|----------------------|----------------------|----------------------|-----------------------|-----------------------|---------------------------|----------------------|

4F

海側

山側

| | | | | | | | | | | |
|----------------------|----------------------|----------------------|----------------------|------|--------|-----------------------|-----------------------|-----------------------|-----------------------|-----------------------|
| 311 ダブル 15.15㎡ | 312 ツイン 16.41㎡ | 313 ダブル 15.15㎡ | 315 ツイン 16.41㎡ | 非常口→ | エレベーター | 316 シングル 12.63㎡ | 317 シングル 12.63㎡ | 318 シングル 12.63㎡ | 319 シングル 12.63㎡ | 320 シングル 12.63㎡ |
| | | | | | | | | | | |

新館

脱出口


非常口

| | | | | | | | | |
|--------------------------|----------------------|----------------------|----------------------|----------------------|-----------------------|-----------------------|---------------------------|----------------------|
| 301 和室(10畳) 29.83㎡ | 302 ツイン 15.15㎡ | 303 ツイン 15.15㎡ | 305 ダブル 13.89㎡ | 306 ダブル 13.89㎡ | 307 シングル 12.63㎡ | 308 シングル 12.63㎡ | 309 ツインデラックス 19.24㎡ | 310 ダブル 12.63㎡ |
|--------------------------|----------------------|----------------------|----------------------|----------------------|-----------------------|-----------------------|---------------------------|----------------------|

3F


海側

山側

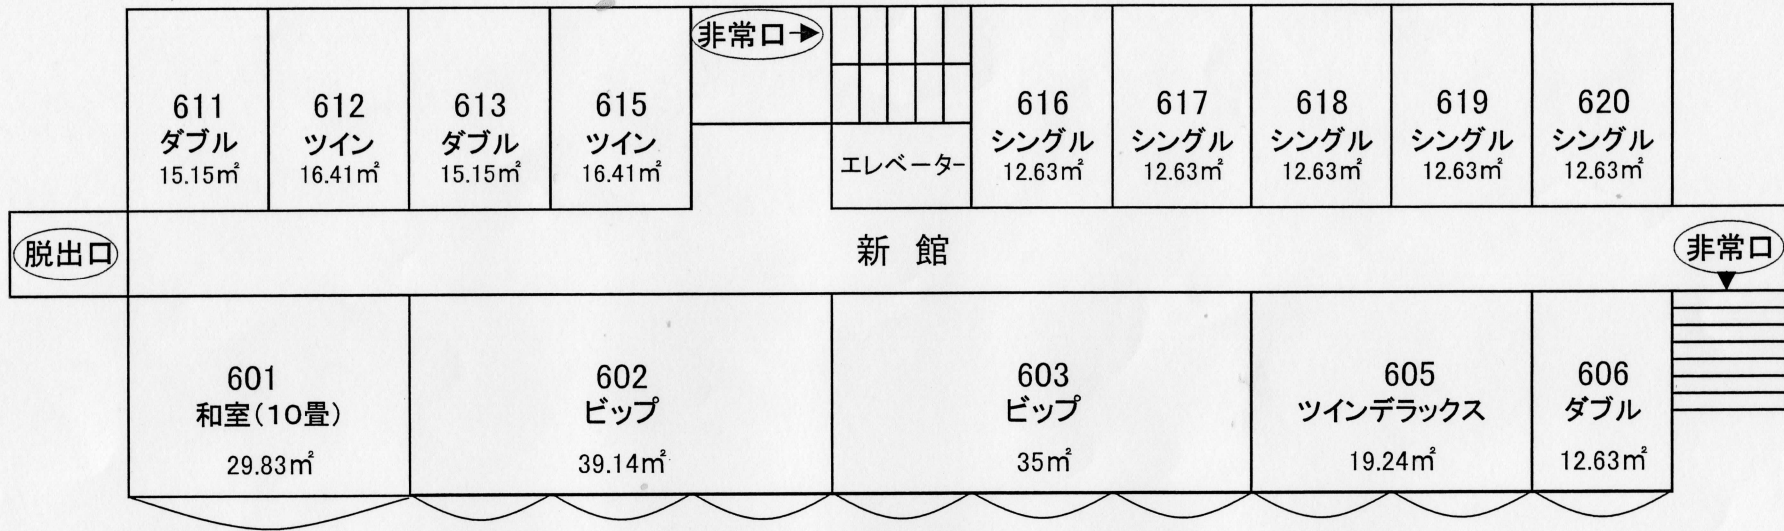

6F

山側

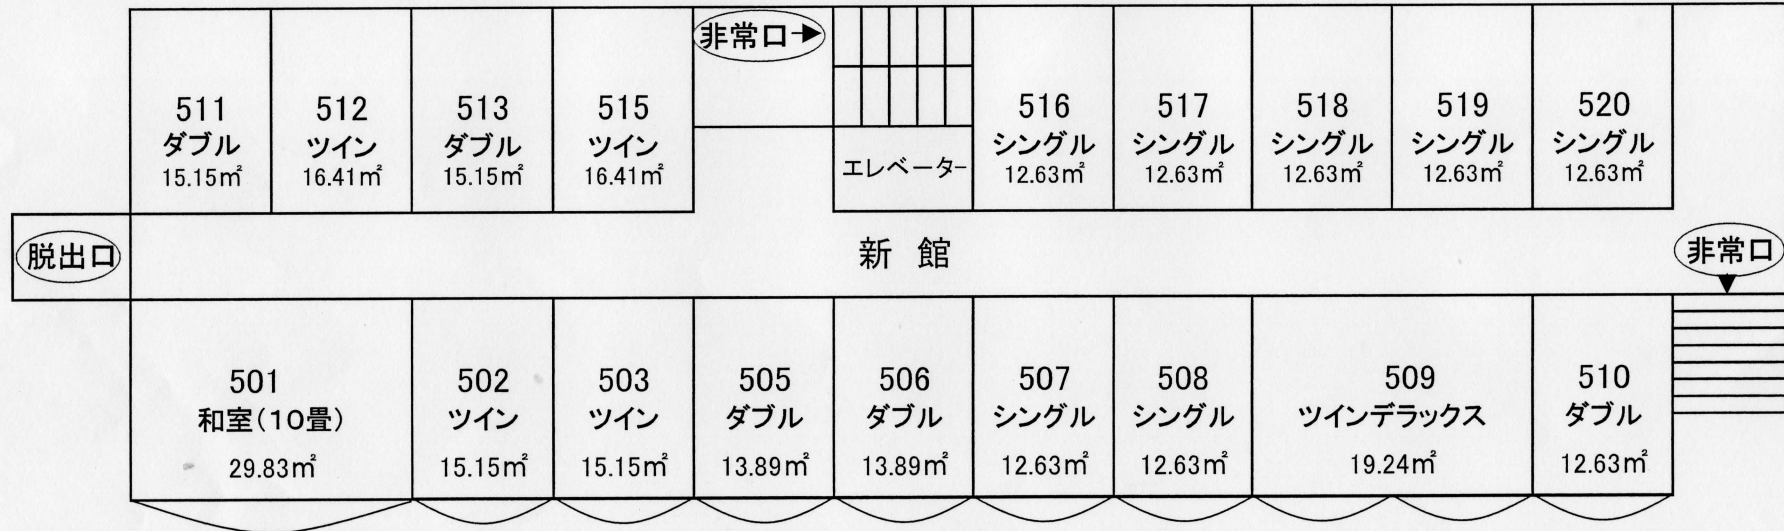

5F